


1. Obergeschoss

Flächenberechnung nach Rohbaumaßen,
Flächen können sich im Zuge der Ausführung ändern,
Beispielmöblierung

WHG 1	
Wohnen/Küche	79.01m ²
Abstellraum	3.97m ²
Kind 1	11.16m ²
Kind 2	10.67m ²
Bad	12.17m ²
Schlafen	25.22m ²
HWR	4.97m ²
Dusche	4.98m ²
Loggia ½	1.30m ²
Gesamt	153.45m²

Graf-Schack-Allee
Schwerin

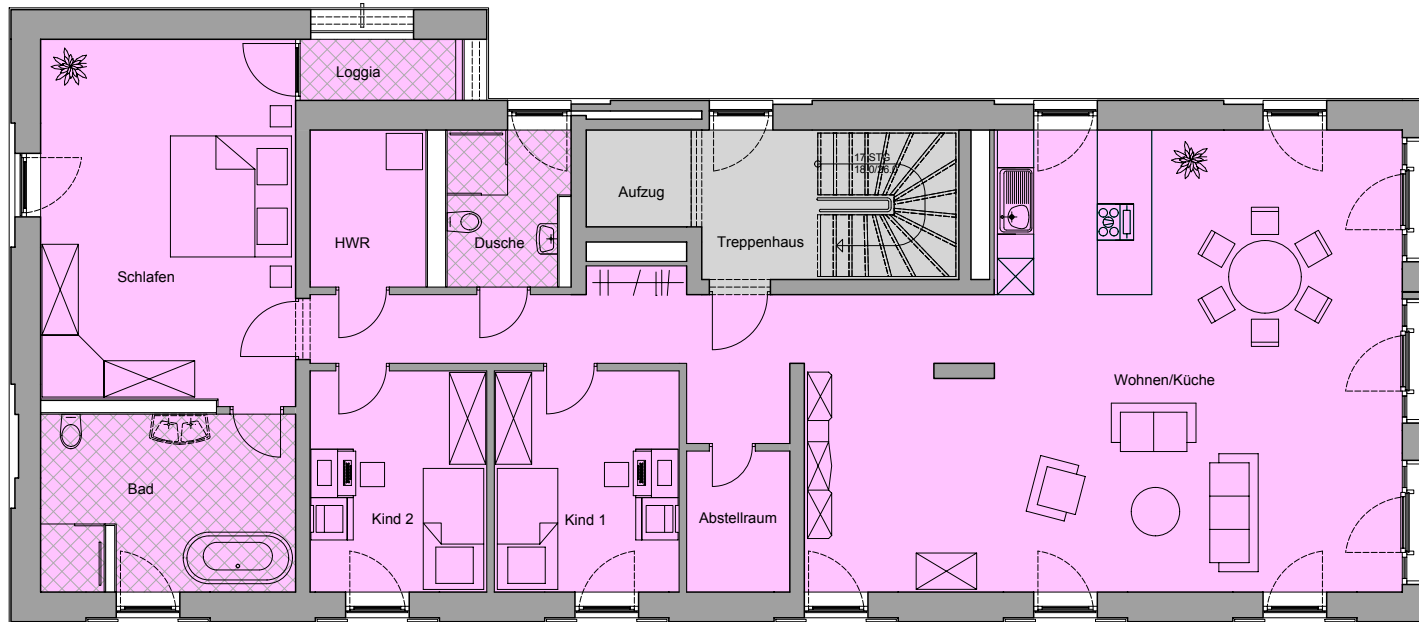

2. Obergeschoss

Flächenberechnung nach Rohbaumaßen.
Flächen können sich im Zuge der Ausführung ändern.
Beispielmoblierung


WHG 2	
Wohnen/Küche	79.01m ²
Abstellraum	3.97m ²
Kind 1	11.16m ²
Kind 2	10.67m ²
Bad	12.17m ²
Schlafen	25.22m ²
HWR	4.97m ²
Dusche	4.98m ²
Loggia ½	1.30m ²
	153.45m²

Graf-Schack-Allee
Schwerin




3. Obergeschoss

Flächenberechnung nach Rohbaumaßen.
Flächen können sich im Zuge der Ausführung ändern,
Beispielmöblierung

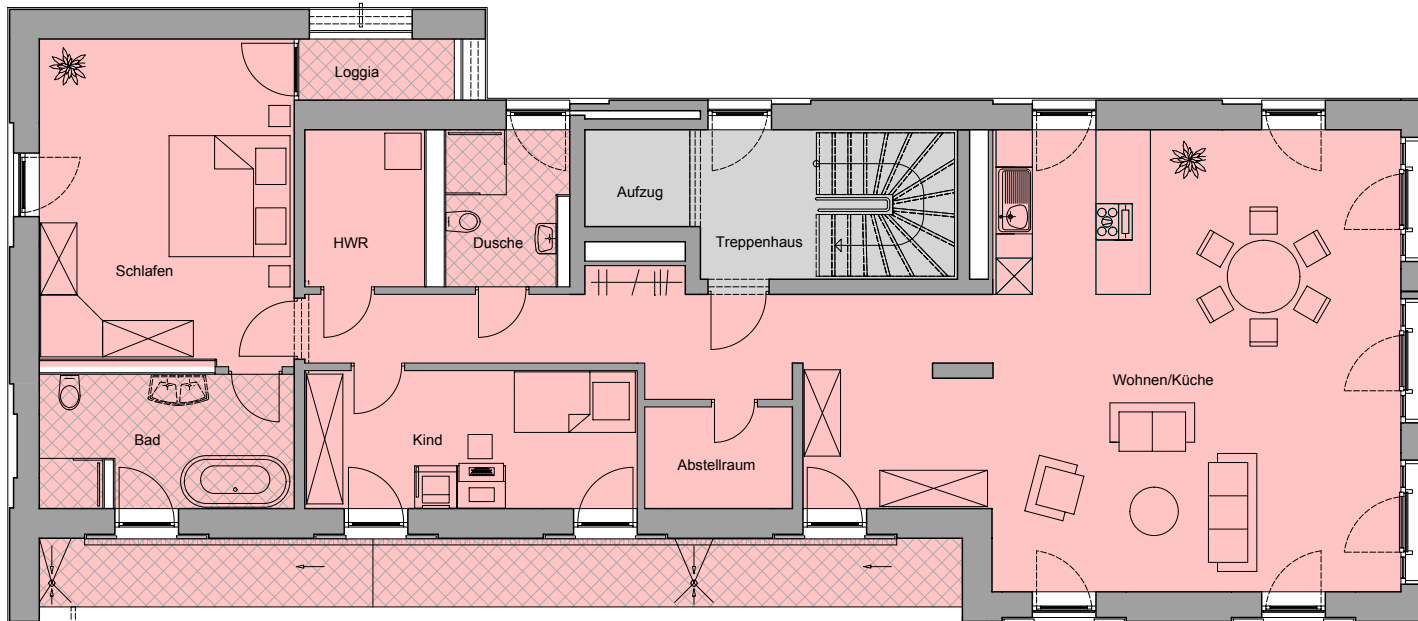

WHG 3	
Wohnen/Küche	73.98m ²
Abstellraum	4.10m ²
Kind	12.53m ²
Bad	9.19m ²
Schlafen	22.75m ²
HWR	5.14m ²
Dusche	4.98m ²
Loggia ½	1.30m ²
Terrasse ½	<u>8.66m²</u>
	142.63m²

Graf-Schack-Allee
Schwerin

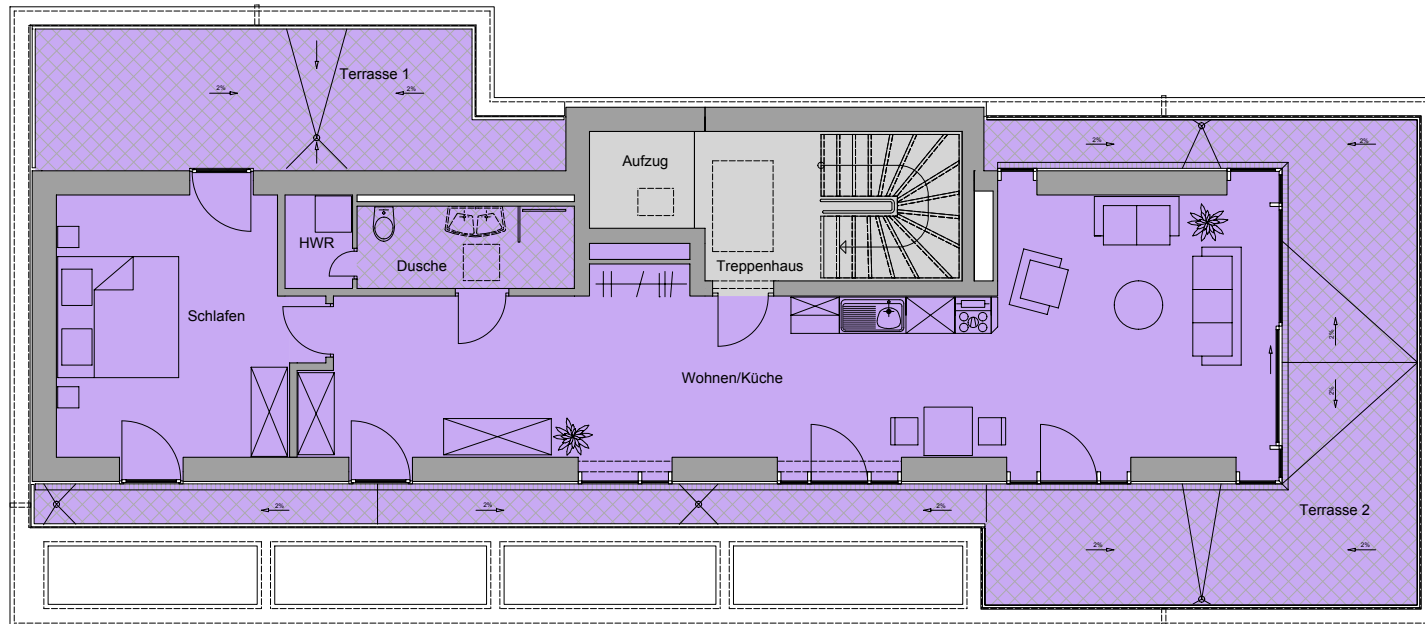

4. Obergeschoss

Flächenberechnung nach Rohbaumaßen.
 Flächen können sich im Zuge der Ausführung ändern.
 Beispielmöblierung

WHG 4	
Wohnen/Küche	52.17m ²
Schlafen	17.04m ²
HWR	1.72m ²
Dusche	4.89m ²
Terrasse 1 ½	9.11m ²
Terrasse 2 ½	<u>19.17m²</u>
	104.10m²

Graf-Schack-Allee
 Schwerin